



PREFEITURA MUNICIPAL DE ARAPUÃ

Estado do Paraná

Ofício Gab. Nº 14/2018/PLA.

Arapuã, 13 de fevereiro de 2019.

Ao departamento de Licitação

153-2019
PROTÓCOLO Nº _____
Em 13/02/19 _____ hs. 13:30
PREFEITURA DO MUNICÍPIO DE ARAPUÃ

Venho por meio deste, solicitar que seja realizado licitação para **“Conclusão de Pavimentação de Estrada Rural com Pedras Irregulares”**. Referente ao convênio cadastrado no Siconv sob o nº 827096/2016, do órgão Ministério da Agricultura, pecuária e Abastecimento (MAPA). Valor máximo estimado de R\$ 197.919,68 (cento e noventa e sete mil novecentos e dezanove reais e sessenta e oito centavos).

Encaminho em anexo a este:

- Planilha orçamentária;
- Cronograma global;
- QCI- quadro de composição e investimento;
- Planilha de BDI;
- Cópia do e-mail de aprovação técnica da Caixa Econômica Federal, na qual especifica os atos a serem realizados por este departamento.

Após estar concluso tal procedimento solicitado, favor encaminhar os mesmo ao departamento de planejamento.

Atenciosamente;

Jislaine da Silva de Vicente
Assessoria de Contabilidade e Planejamento
CPF: 065.206.619-45
Prefeitura de Arapuã-Pr

JISLAINE DA SILVA DE VICENTE



QCI - Quadro de Composição do Investimento

Nº OPERAÇÃO 1033366-66	Nº SICONV 827096	PROponente / TOMADOR MUNICIPIO DE ARAPUA - PR	MUNICIPIO / UF ARAPUA/PR	RECURSO OGU	REPASSE 292.500,00	VALORES CONTRATADOS (R\$): CONTRAPARTIDA INVESTIMENTO 304.200,00
APELIDO DO EMPREENDIMENTO Pavimentação Polidétrica em Estrada Rural				Saldo a Reprogramar	Repasse (R\$) 94.580,32	Contrapartida (R\$) 11.700,00

Meta	Item de Investimento	Subitem de Investimento	Descrição da Meta	Situação	Quantidade	Unid.	Lote de Licitação / nº do CTEF	Repasse (R\$)	Contrapartida Financeira (R\$)	Outros (R\$)	Investimento (R\$)
1.			Pavimentação com Pedras Irregulares de Estrada Rural				LOTE 1	197.919,68	-	-	197.919,68
TOTAL								197.919,68 (100,00%)	- (0,00%)	- (0,00%)	197.919,68 (100,00%)

Observações:



ARAPUA/PR
Local

quarta-feira, 13 de fevereiro de 2019
Data

Deodato Matias
Representante Tomador

Nome:
Cargo:

Deodato Matias
PREFEITO MUNICIPAL
DE ARAPUA - PR



PO - PLANILHA ORÇAMENTÁRIA
Orçamento Base para Licitação - OGU

Grau de Sigilo
#PUBLICO

Nº OPERAÇÃO 1033366-66	Nº SICONV 827096	PROponente / TOMADOR MUNICÍPIO DE ARAPUÁ - PR	APÉLIDO DO EMPREENDIMENTO Pavimentação Polidétrica em Estrada Rural	BDI 1 24,00%	BDI 2 0,00%	BDI 3 0,00%
LOCALIDADE SINAPI CURITIBA	DATA BASE 08-18 (N DES.)	DESCRIÇÃO DO LOTE Pavimentação com Pedras Irregulares de Estrada Rural	MUNICÍPIO / UF ARAPUÁ/PR			

RECURSO →

Item	Fonte	Código	Descrição	Unidade	Quantidade	Custo Unitário (sem BDI) (R\$)	BDI (%)	Preço Unitário (com BDI) (R\$)	Preço Total (R\$)
Pavimentação com Pedras Irregulares de Estrada Rural									
1.			Pavimentação com Pedras Irregulares de Estrada Rural						197.919,88
1.1.			PAVIMENTAÇÃO - TRECHO 2						197.919,88
1.1.1.	SINAPI	72961	REGULARIZAÇÃO E COMPACTAÇÃO DE SUBLEITO ATE 20 CM DE ESPESSURA	M2	6.146,60	1,26	BDI 1	1,56	9.588,70
1.1.2.	DER	532600	Colchão de argila p/ pav. polidétrico	M2	6.146,60	1,45	BDI 1	1,80	11.063,88
1.1.3.	SINAPI	72979	EXTRACAO, CARGA, PREPARO E ASSENTAMENTO DE PEDRAS POLIEDRICAS, EXCLUSIVE TRANSPORTE DE PEDRA E INDENIZACAO PEDREIRA	M2	5.894,00	11,76	BDI 1	14,56	85.934,52
1.1.4.	SINAPI	72978	EXTRACAO, CARGA E ASSENTAMENTO DE CORDAO DE PEDRA PARA PAVIMENTO POLIEDRICO, EXCLUSIVE TRANSPORTE DE PEDRA E INDENIZACAO PEDREIRA	M	1.684,00	6,15	BDI 1	7,63	12.848,92
1.1.5.	DER	532650	Enchimento c/ argila p/ pav. polidétrico	m2	6.146,60	0,88	BDI 1	0,84	5.163,14
1.1.6.	DER	532700	Compactação de pavimento polidétrico	m2	6.146,60	0,39	BDI 1	0,48	2.950,37
1.1.7.	SINAPI	93591	TRANSPORTE COM CAMINHÃO BASCULANTE DE 14 M3, EM VIA URBANA EM LEITO NATURAL (UNIDADE: M3XKM). AF_04/2016	M3XKM	10.785,00	1,22	BDI 1	1,51	16.285,35
1.1.8.	COTAÇÃO	COT 01	FORNECIMENTO DE PEDRA IRREGULAR	M²	6.146,00	7,10	BDI 1	8,80	54.084,80

Engargos sociais: Para elaboração deste orçamento, foram utilizados os encargos sociais do SINAPI para a Unidade da Federação indicada.

Observações:


Foi considerado arredondamento de duas casas decimais para Quantidade; Custo Unitário; BDI; Preço Unitário; Preço Total.
Siglas da Composição do Investimento: RA - Rateio proporcional entre Repasse e Contrapartida; RP - 100% Repasse; CP - 100% Contrapartida; OU - 100% Outros.

ARAPUÁ/PR
Local
quarta-feira, 13 de fevereiro de 2019
Data

Responsável Técnico
Nome: JOSIMAR VIEIRA
CREA/CAU: A 132641-4
ART/IRRT: 0

JOSIMAR VIEIRA
Arquiteto e Urbanista
CAU: A132641-4
CPF: 072.515.819-06

Projeto Executivo

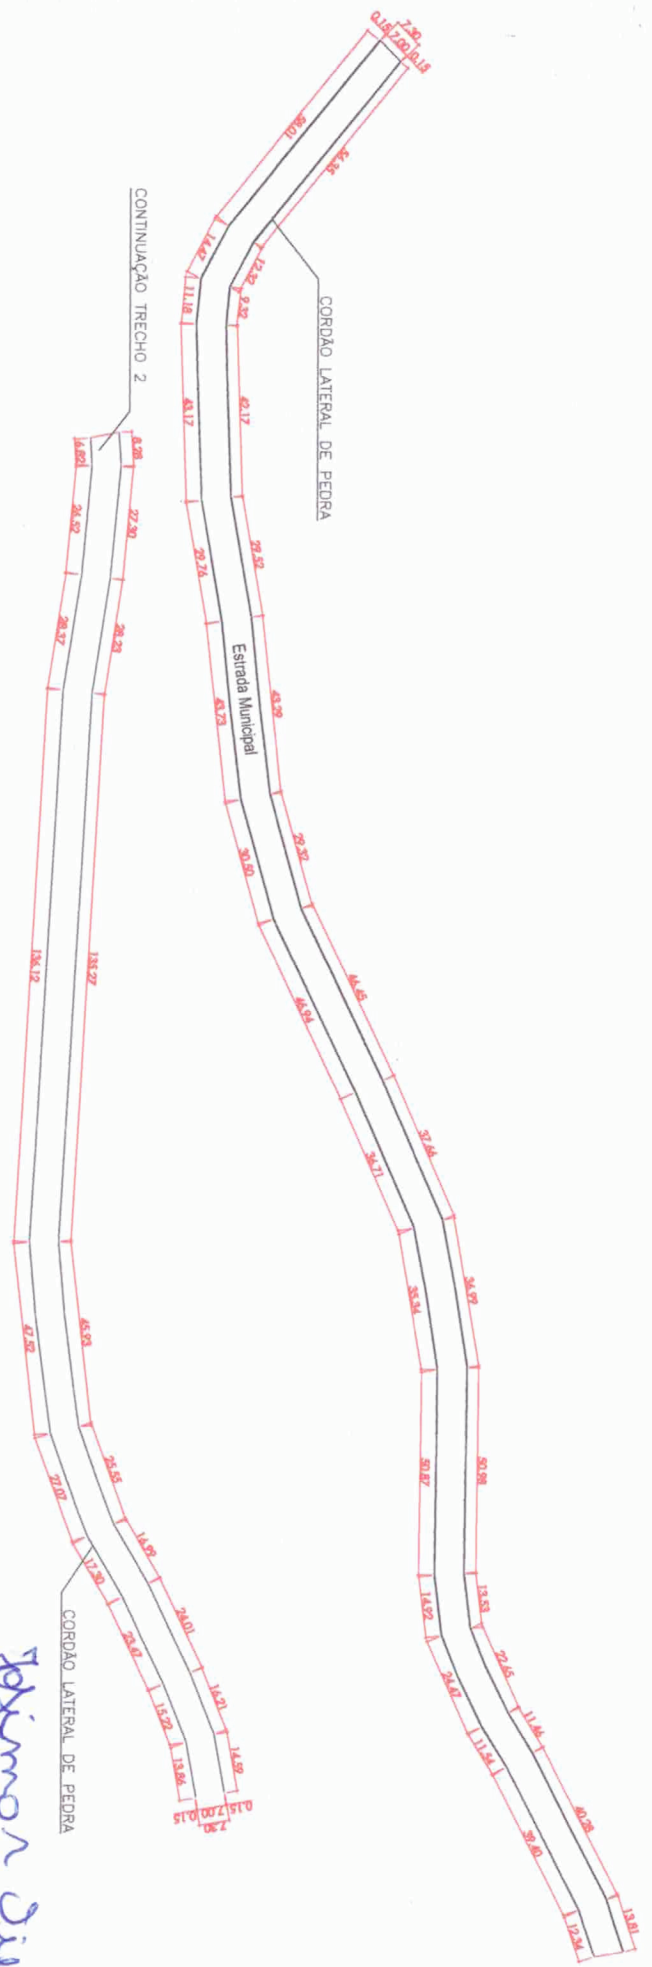

PROJETO PAVIMENTAÇÃO – TECHO 02


ESCALA 1:1.000

Josimar Vieira
JOSIMAR VIEIRA
 Arquiteto e Urbanista
 CAU: A132641-4
 CPF: 072.515.819-06

QUADRO DE AREAS				
RUA	Extensão (m)	largura (m)	largura da Pista com Cordão lateral(m)	Cordão lateral (m)
RUA PRINCIPAL	442,00	7,00	7,00+0,25+0,25=7,50	1,00x440
AREA DA PISTA (m²)	3.984,00			
AREA DA PISTA COM CORDÃO (m²)	4.148,00			

LOCALIZAÇÃO DA PEDREIRA
 DISTÂNCIA MÉDIA DE TRANSPORTE 13 KM

seção transversal tipo - pista simples - CORTE A-A'

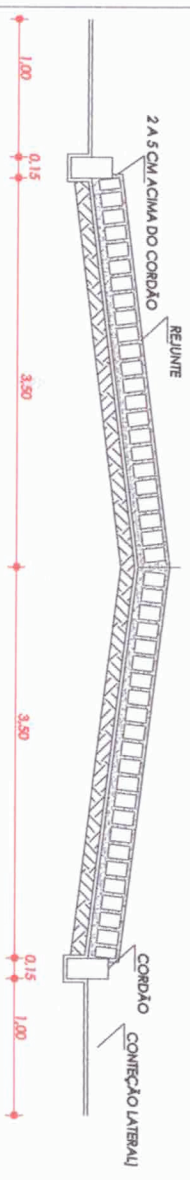

SEÇÃO TRANSVERSAL
 SEM ESCALA

código	serviços	especificação	dimensão	município: ABAETUBA
K	revestimento	pedras regulares	500 cm	PROJETO REVESTIMENTO DE PEDRAS REGULARES
B	base	COCHOLO 8" FIBRA	2000 cm	
31	subleito	REGULAGEM		